


HAUS A1 KELLERRÄUME





0 1 2 3 4 5

MST: 1:150

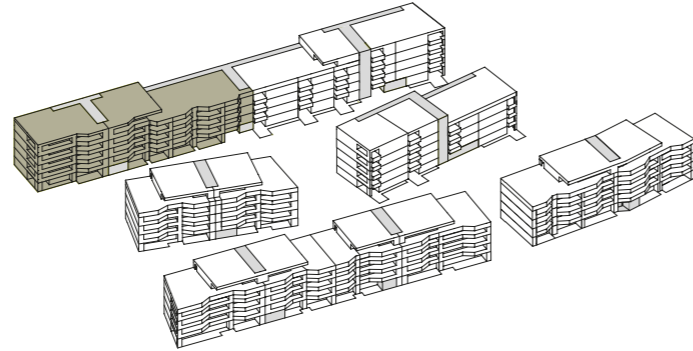

Alle Flächen sind Circa-Angaben.
Änderungen bleiben vorbehalten. Angaben ohne Gewähr.

HAUS A2 KELLERRÄUME

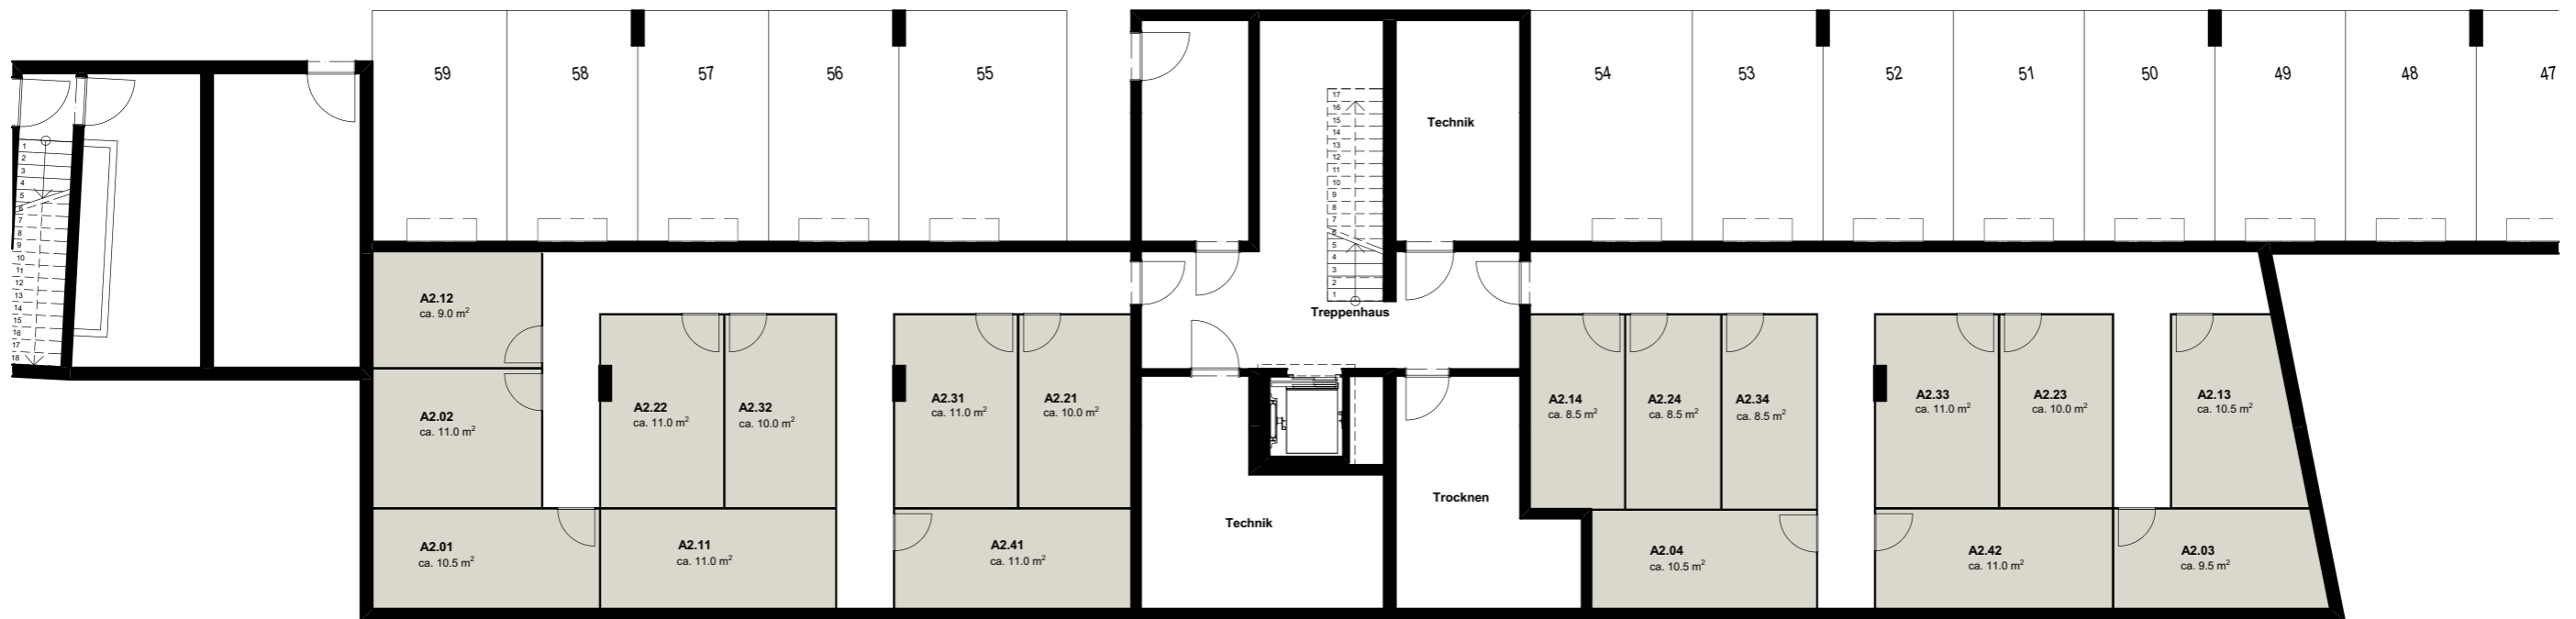
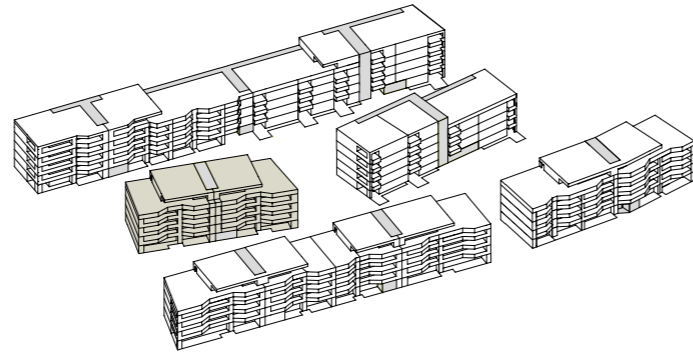


0 1 2 3 4 5
MST: 1:150



Alle Flächen sind Circa-Angaben.
Änderungen bleiben vorbehalten. Angaben ohne Gewähr.

HAUS A3 KELLERRÄUME (1)

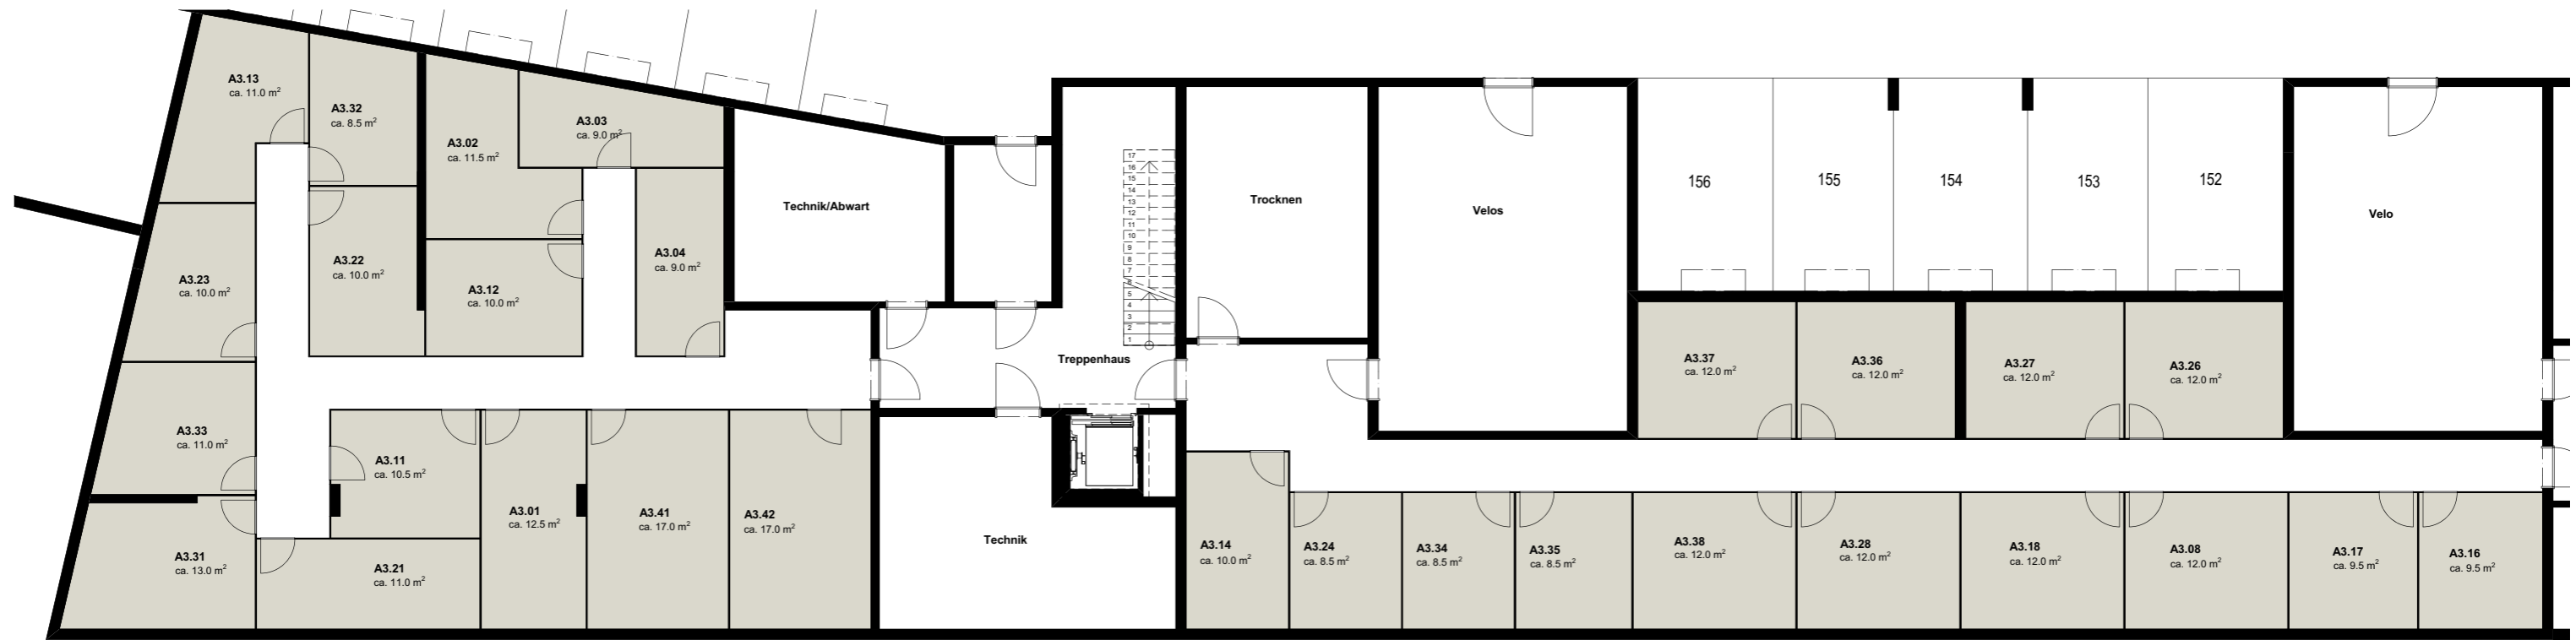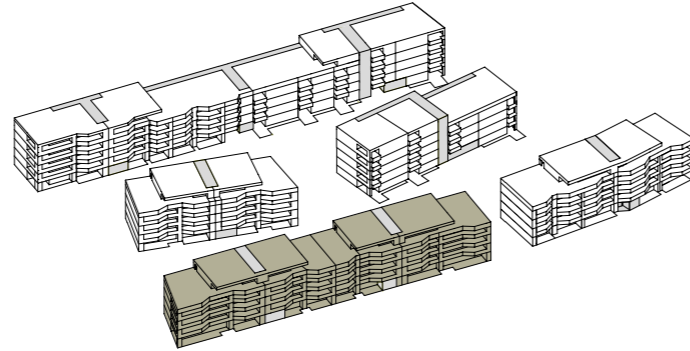


0 1 2 3 4 5

MST: 1:150



Alle Flächen sind Circa-Angaben.
Änderungen bleiben vorbehalten. Angaben ohne Gewähr.

HAUS A3 KELLERRÄUME (2)

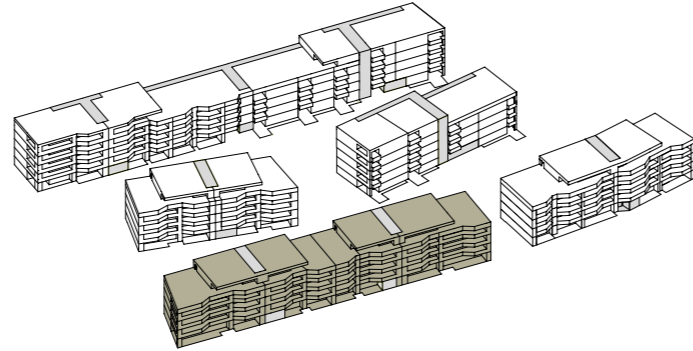



0 1 2 3 4 5

MST: 1:150



Alle Flächen sind Circa-Angaben.
Änderungen bleiben vorbehalten. Angaben ohne Gewähr.

HAUS C1 KELLERRÄUME

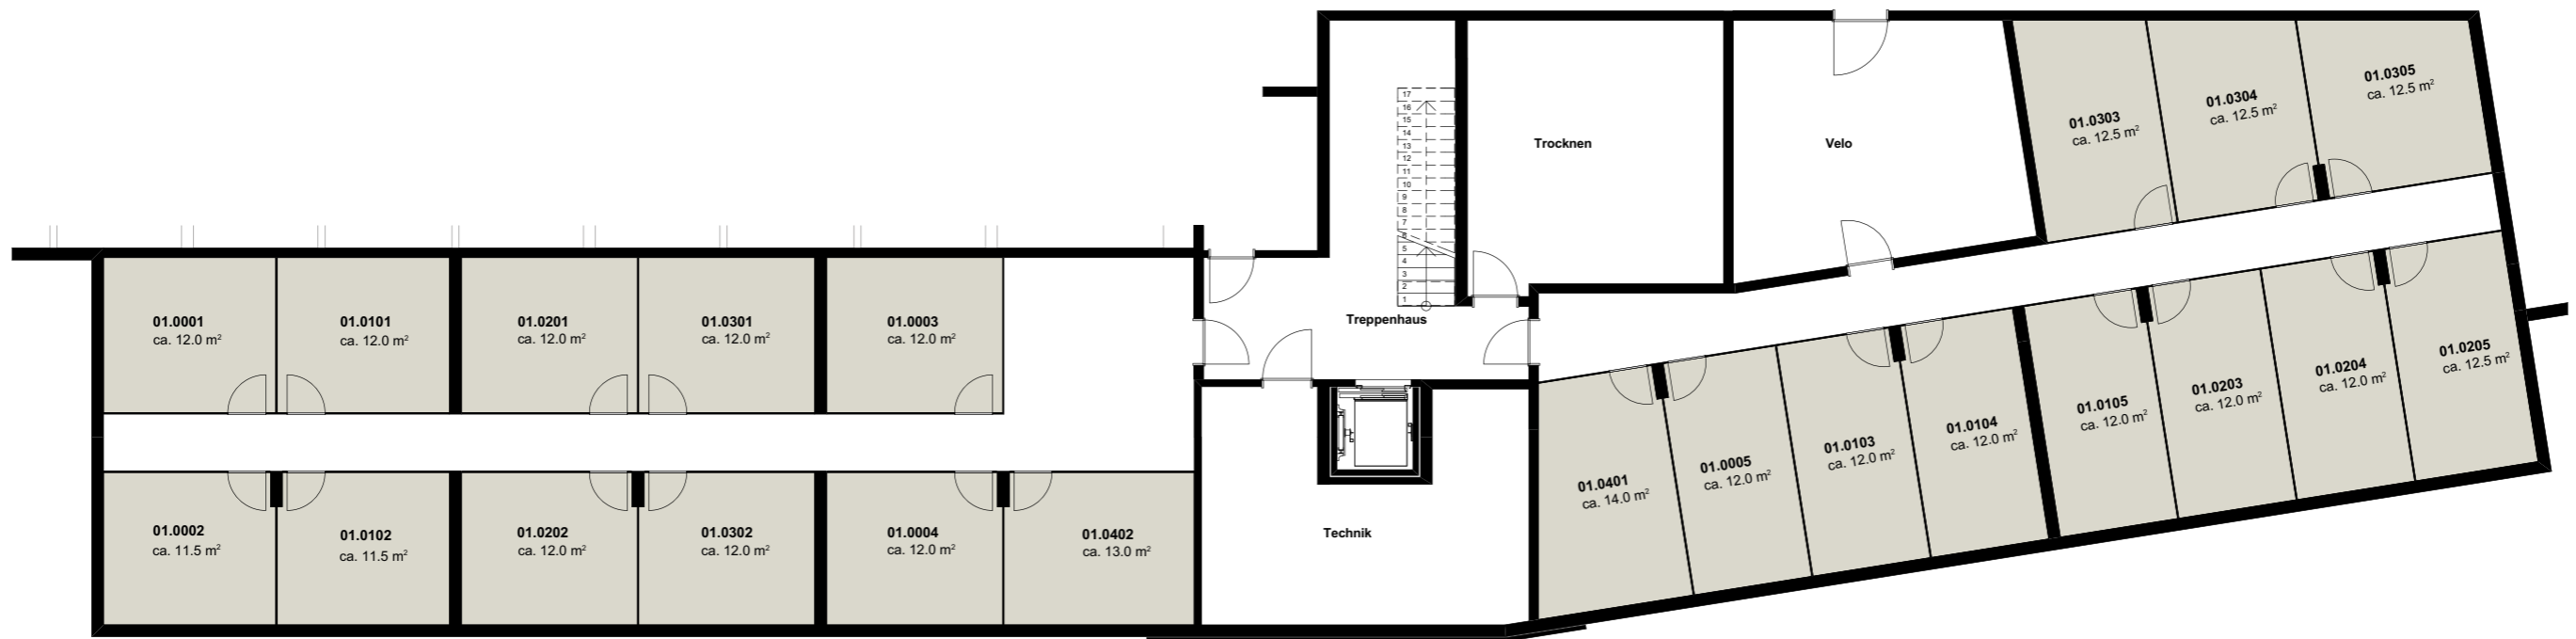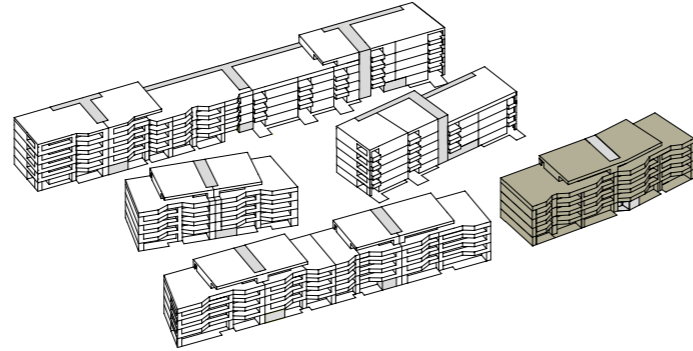

0 1 2 3 4 5

MST: 1:100



Alle Flächen sind Circa-Angaben.
Änderungen bleiben vorbehalten. Angaben ohne Gewähr.